


GRZYBOWSKA 94

KONDYGNACJA +8

level +8

94

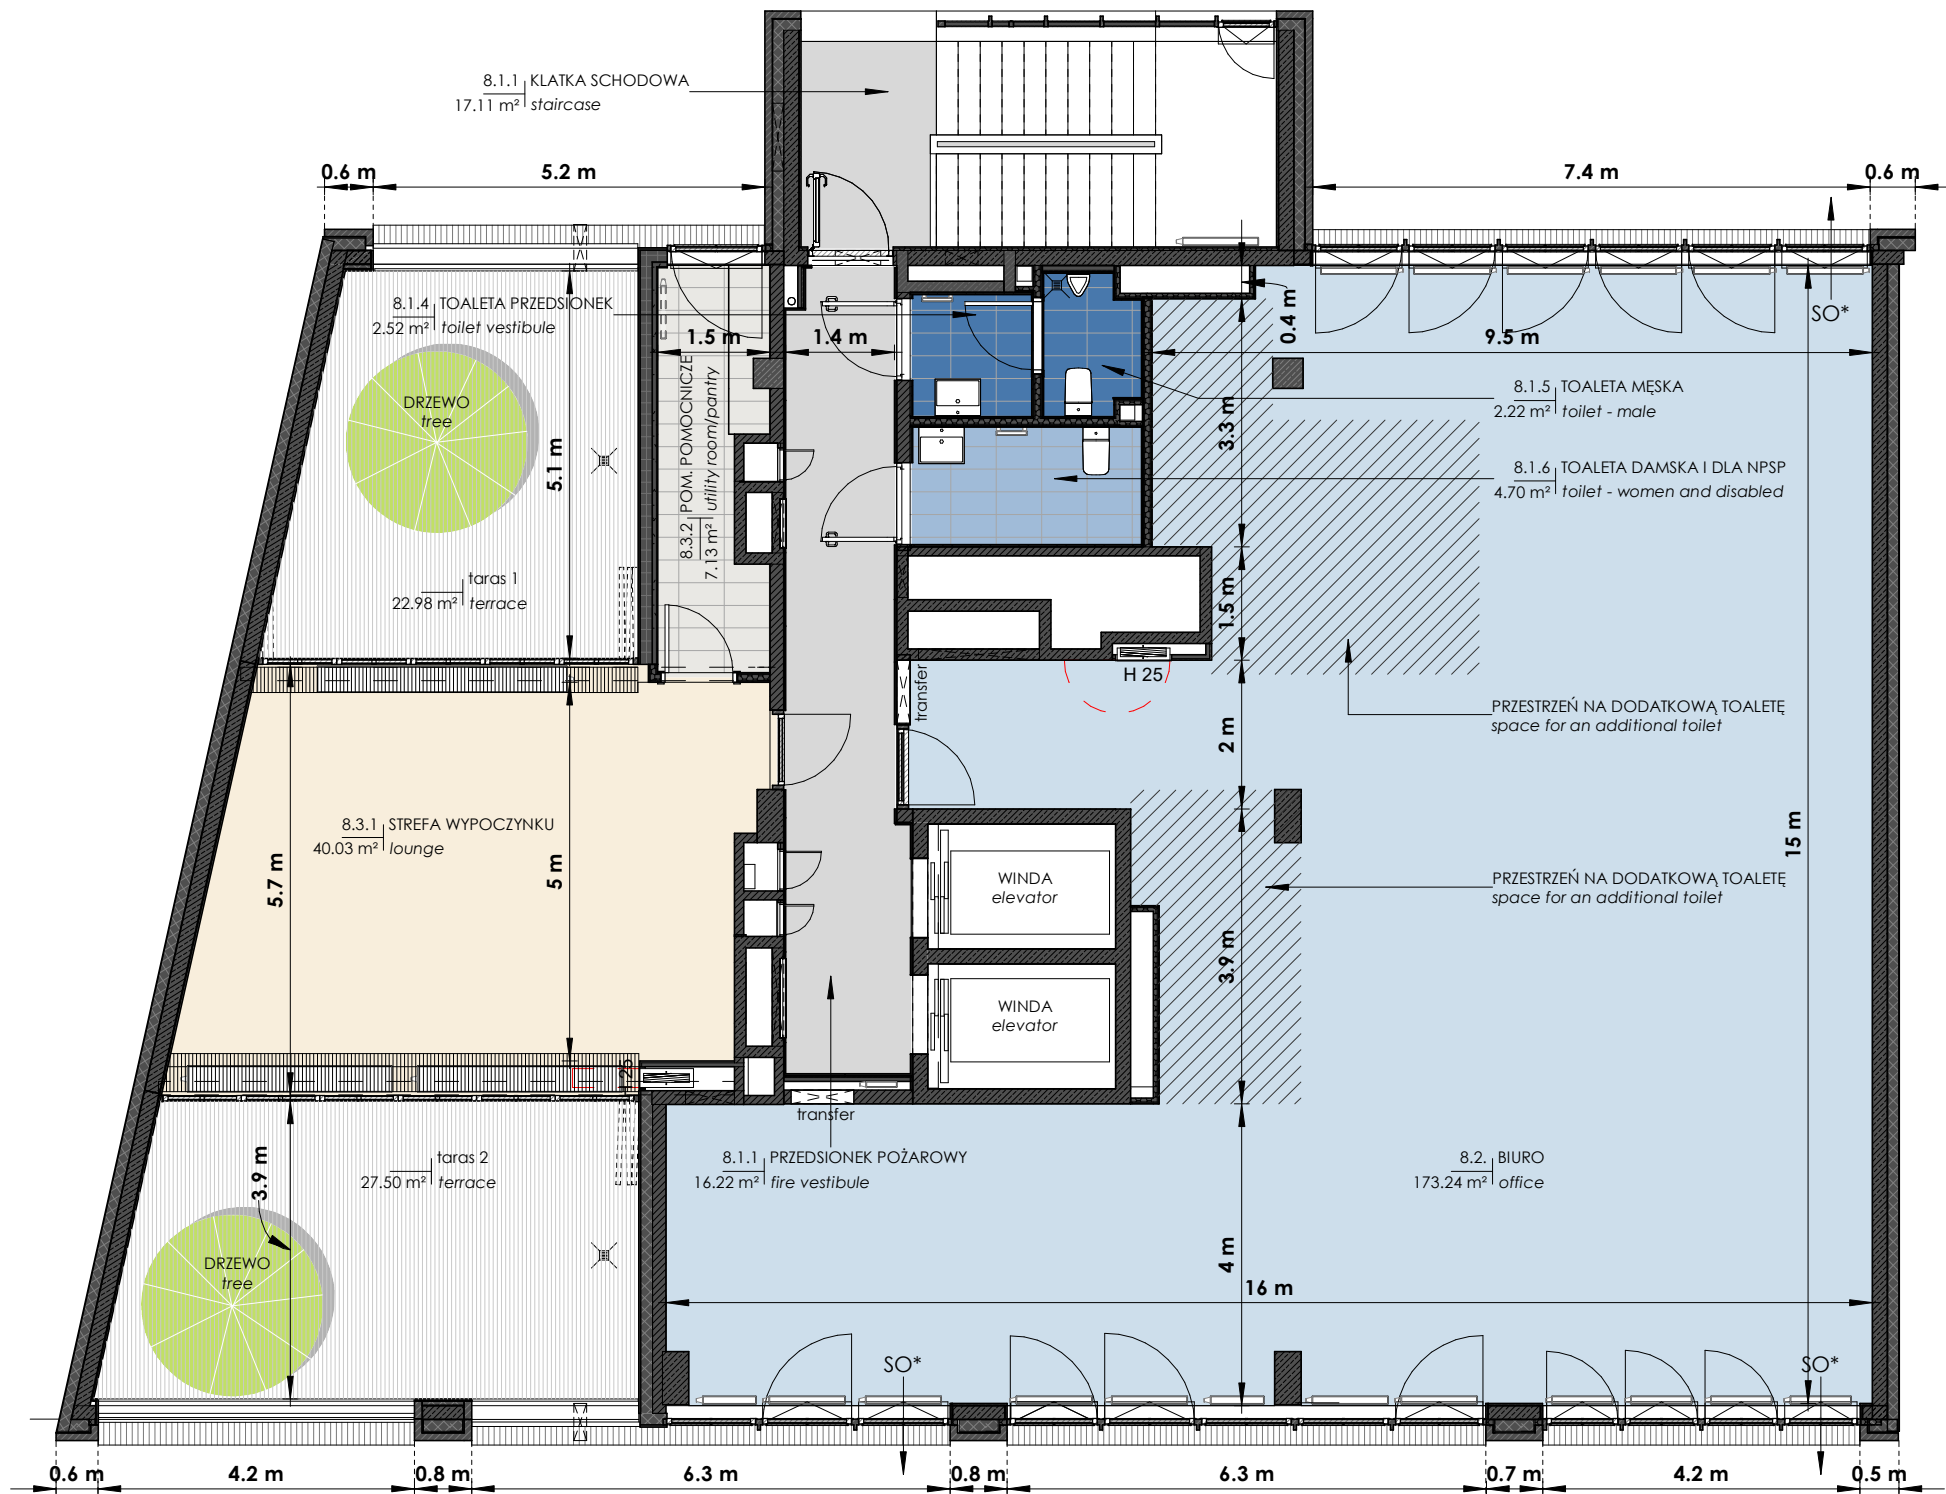

SO* - OKNO KOMPENSACYJNE WYPOSAŻONE W SIŁOWNIK (W RAMACH SYSTEMU NAPOWIERZANIA I ODDYMIANIA)
compensation window with actuator (aeration and smoke exhaust system)

ZESTAWIENIE POMIESZCZEŃ - KONDYGNACJA +8
(area list - level +8)

Nr	Nazwa	Name	Powierzchnia / area [m2]
8.1.1	KLATKA SCHODOWA	staircase	17.11
8.1.1	PRZEDSIONEK POŻAROWY	fire vestibule	16.22
8.1.4	TOALETA PRZEDSIONEK	toilet vestibule	2.52
8.1.5	TOALETA MĘSKA	toilet - male	2.22
8.1.6	TOALETA DAMSKA I DLA NPSP	toilet - women and disabled	4.70
8.2.	BIURO	office	173.24
8.3.1	STREFA WYPOCZYNKU	lounge	40.03
8.3.2	POM. POMOCNICZE	utility room/pantry	7.13
KON. 8			263.16

BIURO SPRZEDAŻY
ul. Sienna 39, Warszawa, tel. 22 654 38 38, 664 130 140,
biuro@volumetric.pl
www.grzybowska 94.pl

80-1

KL

projekt: BUDYNEK BIUROWY Z USŁUGAMI I GARAŻEM PODZIEMNYM

adres inwestycji: ul.Grzybowska 94, Warszawa

inwestor: Volumetric Nieruchomości sp. z o.o.

data 21/11/22

autor: 90 Architekci sp. z o.o.

ul. Jaworzyńska 7/9,
00-634 Warszawa
tel. +48 646 00 05,
fax +48 22 826 98 40

