


GRZYBOWSKA 94

KONDYGNACJA +4

level +4

94

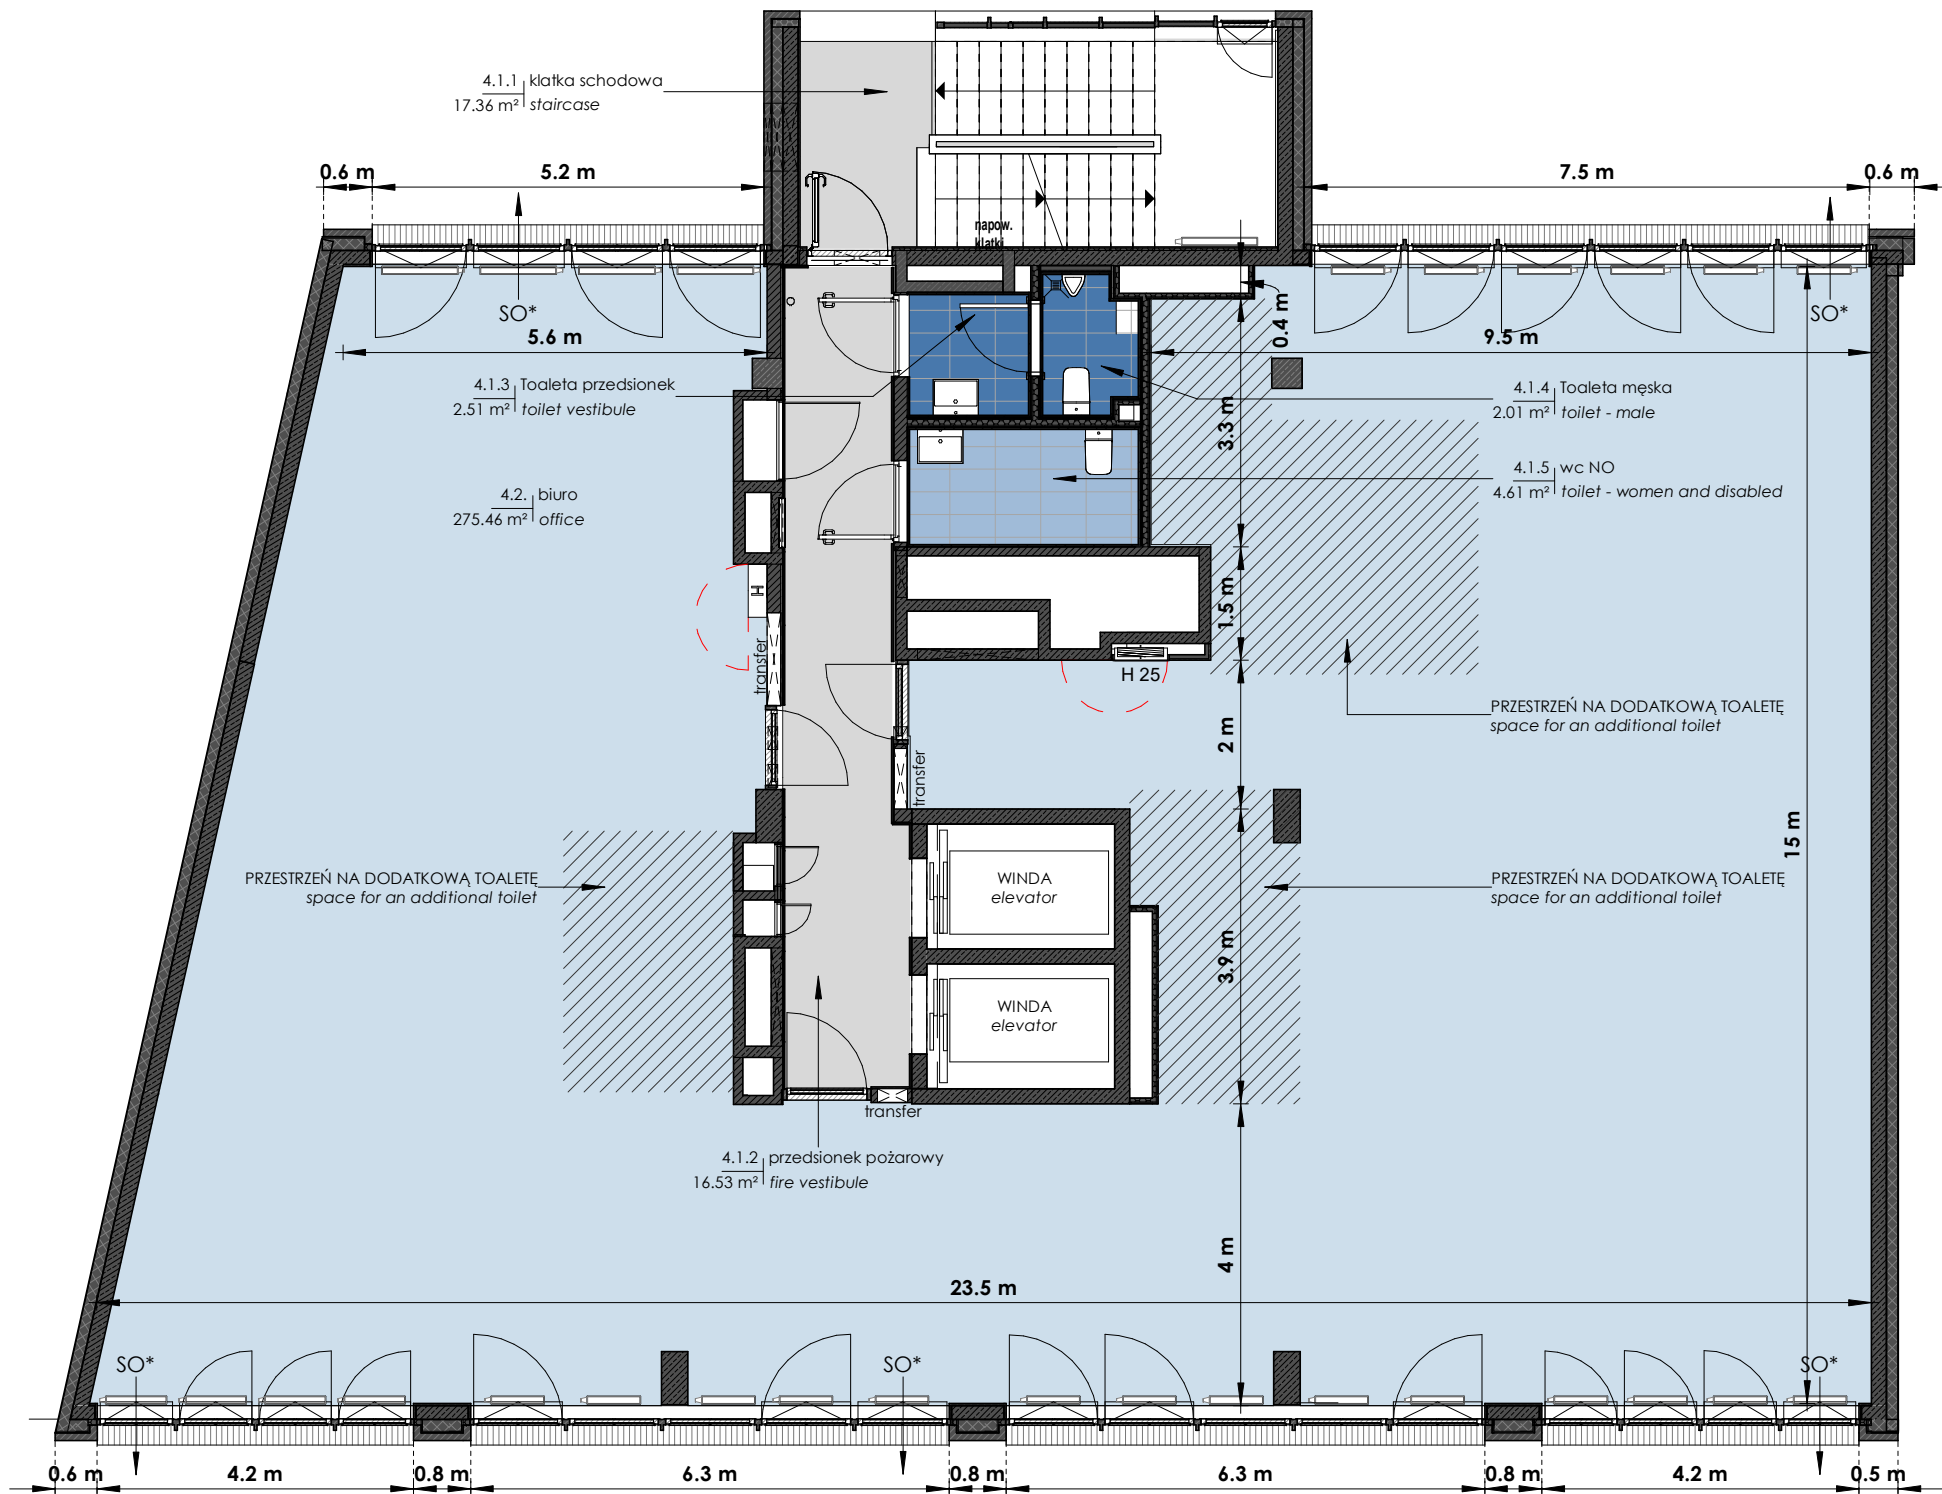

SO* - OKNO KOMPENSACYJNE WYPOSAŻONE W SIŁOWNIK (W RAMACH SYSTEMU NAPIEWIERZANIA I ODDYMIANIA)
compensation window with actuator (aeration and smoke exhaust system)

ZESTAWIENIE POMIESZCZEŃ - KONDYGNACJA +4
(area list - level +4)

Nr	Nazwa	Name	Powierzchnia / area [m2]
4.1.1	klatka schodowa	staircase	17.36
4.1.2	przedsionek pożarowy	fire vestibule	16.53
4.1.3	Toaleta przedsionek	toilet vestibule	2.51
4.1.4	Toaleta męska	toilet - male	2.01
4.1.5	wc NO	toilet - women and disabled	4.61
4.2.	biuro	office	275.46
KON. 4			318.49

BIURO SPRZEDAŻY
ul. Sienna 39, Warszawa, tel. 22 654 38 38, 664 130 140,
biuro@volumetric.pl
www.grzybowska 94.pl

L-04

projekt: BUDYNEK BIUROWY Z USŁUGAMI I GARAŻEM PODZIEMNYM

adres inwestycji: ul.Grzybowska 94, Warszawa

inwestor: Volumetric Nieruchomości sp. z o.o.

data 21/11/22

autor: 90 Architekci sp. z o.o.
ul. Jaworzyńska 7/9,
00-634 Warszawa
tel. +48 646 00 05,
fax +48 22 826 98 40

