


GRZYBOWSKA 94

KONDYGNACJA +6

level +6

94

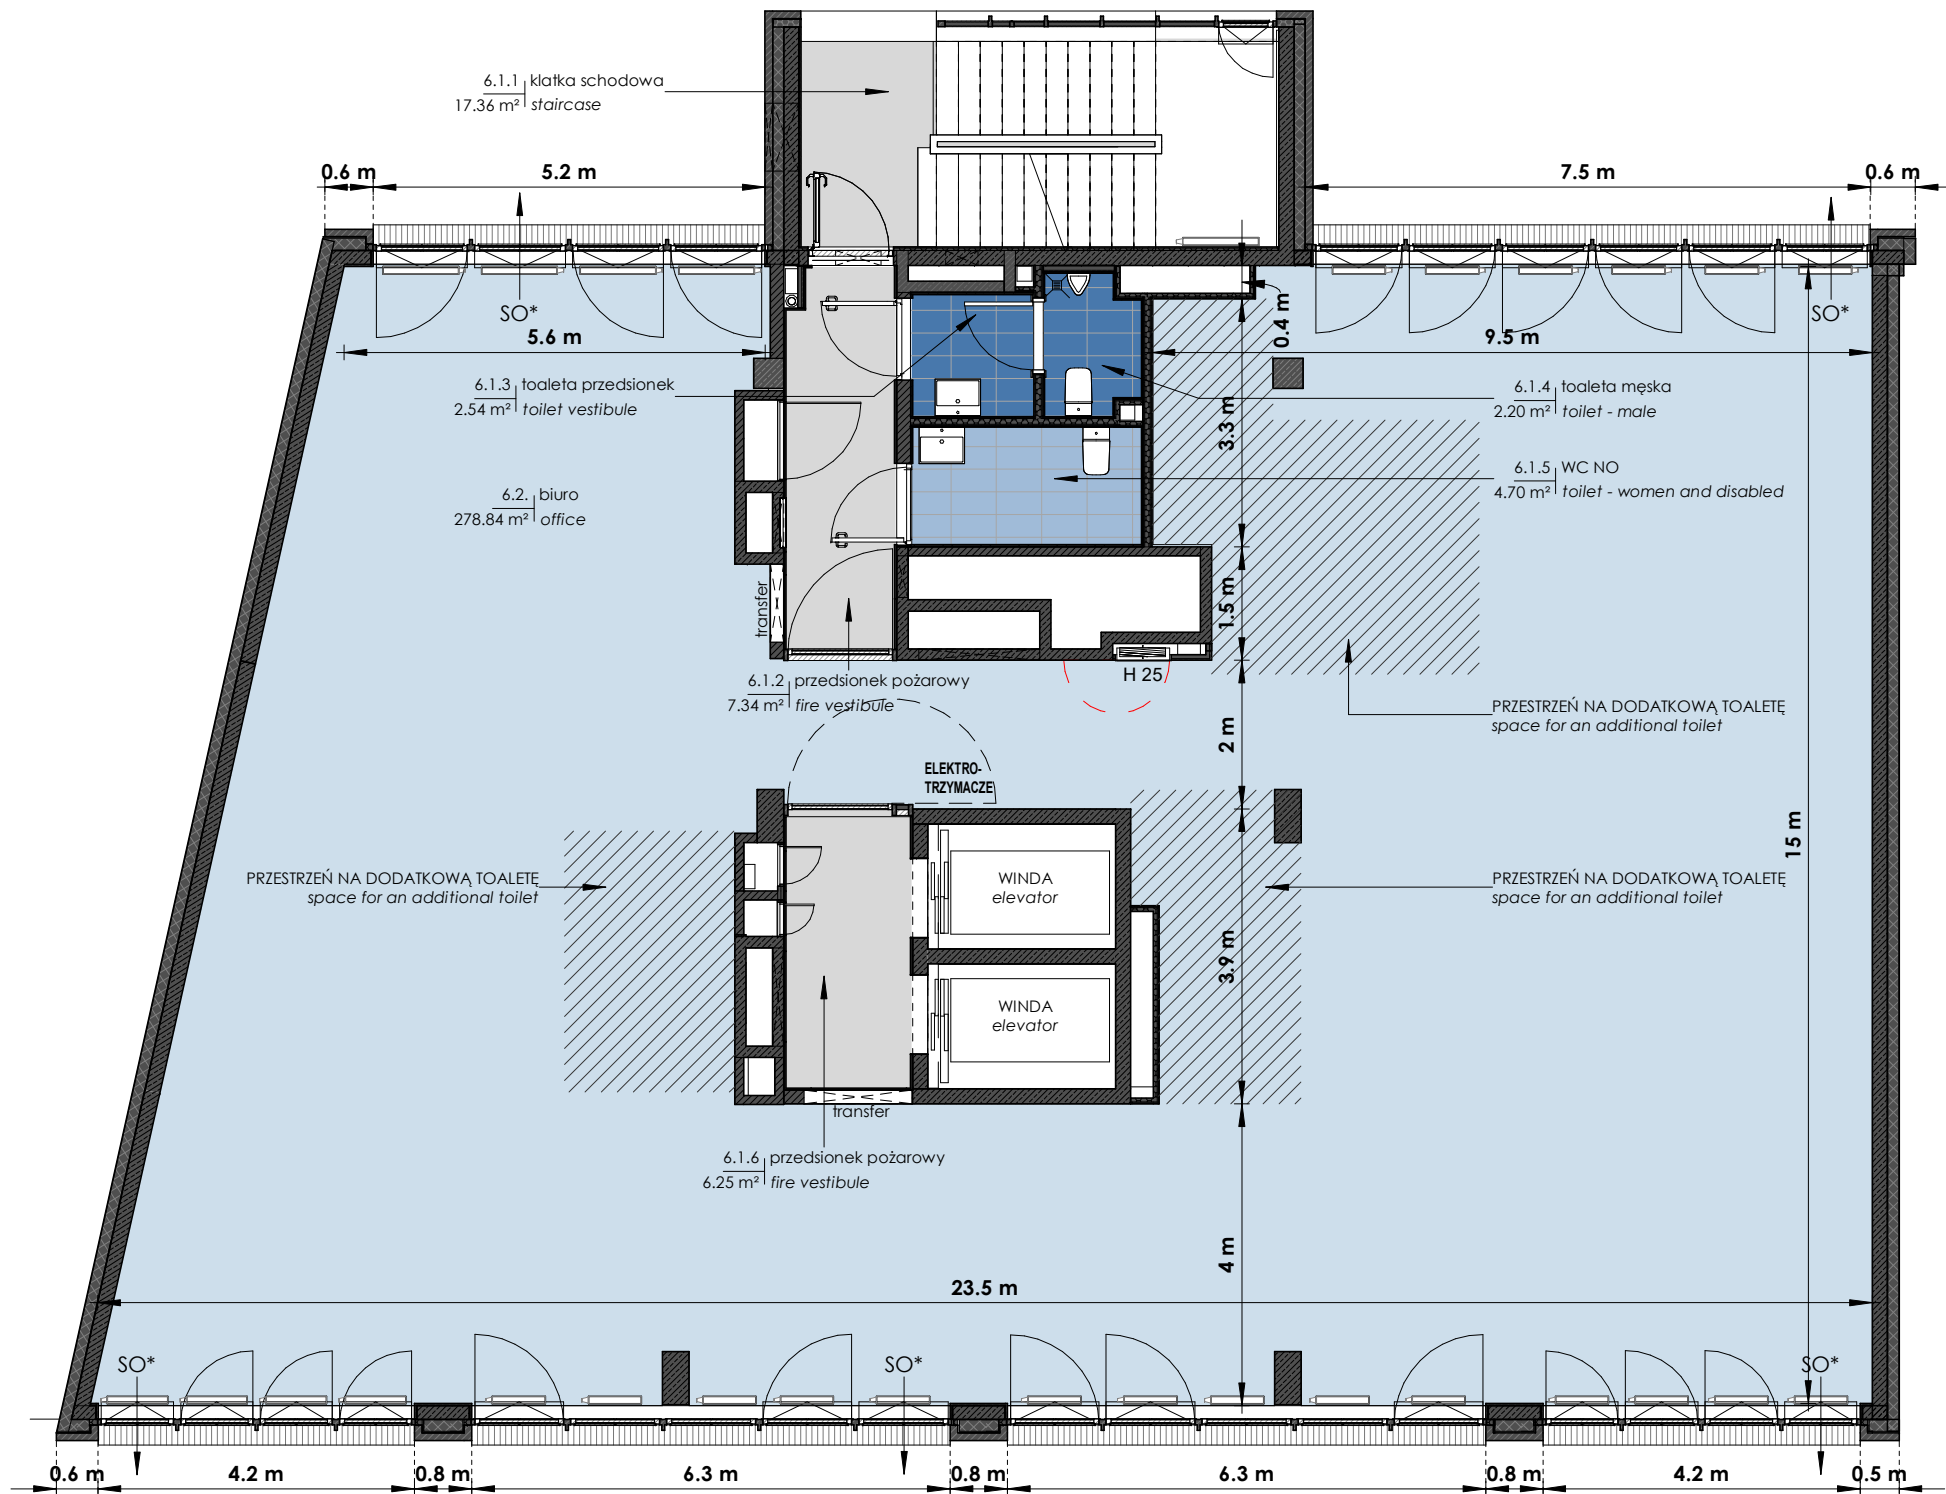

SO* - OKNO KOMPENSACYJNE WYPOSAŻONE W SIŁOWNIK (W RAMACH SYSTEMU NAPONIEWIERZANIA I ODDYMIANIA)
compensation window with actuator (aeration and smoke exhaust system)

ZESTAWIENIE POMIESZCZEŃ - KONDYGNACJA +6
(area list - level +6)

Nr	Nazwa	Name	Powierzchnia / area [m2]
6.1.1	klatka schodowa	staircase	17.36
6.1.2	przedsionek pożarowy	fire vestibule	7.34
6.1.3	toaleta przedsionek	toilet vestibule	2.54
6.1.4	toaleta męska	toilet - male	2.20
6.1.5	WC NO	toilet - women and disabled	4.70
6.1.6	przedsionek pożarowy	fire vestibule	6.25
6.2.	biuro	office	278.84
KON. 6			319.23

BIURO SPRZEDAŻY
ul. Sienna 39, Warszawa, tel. 22 654 38 38, 664 130 140,
biuro@volumetric.pl
www.grzybowska 94.pl