


GRZYBOWSKA 94

KONDYGNACJA +7

level +7

94

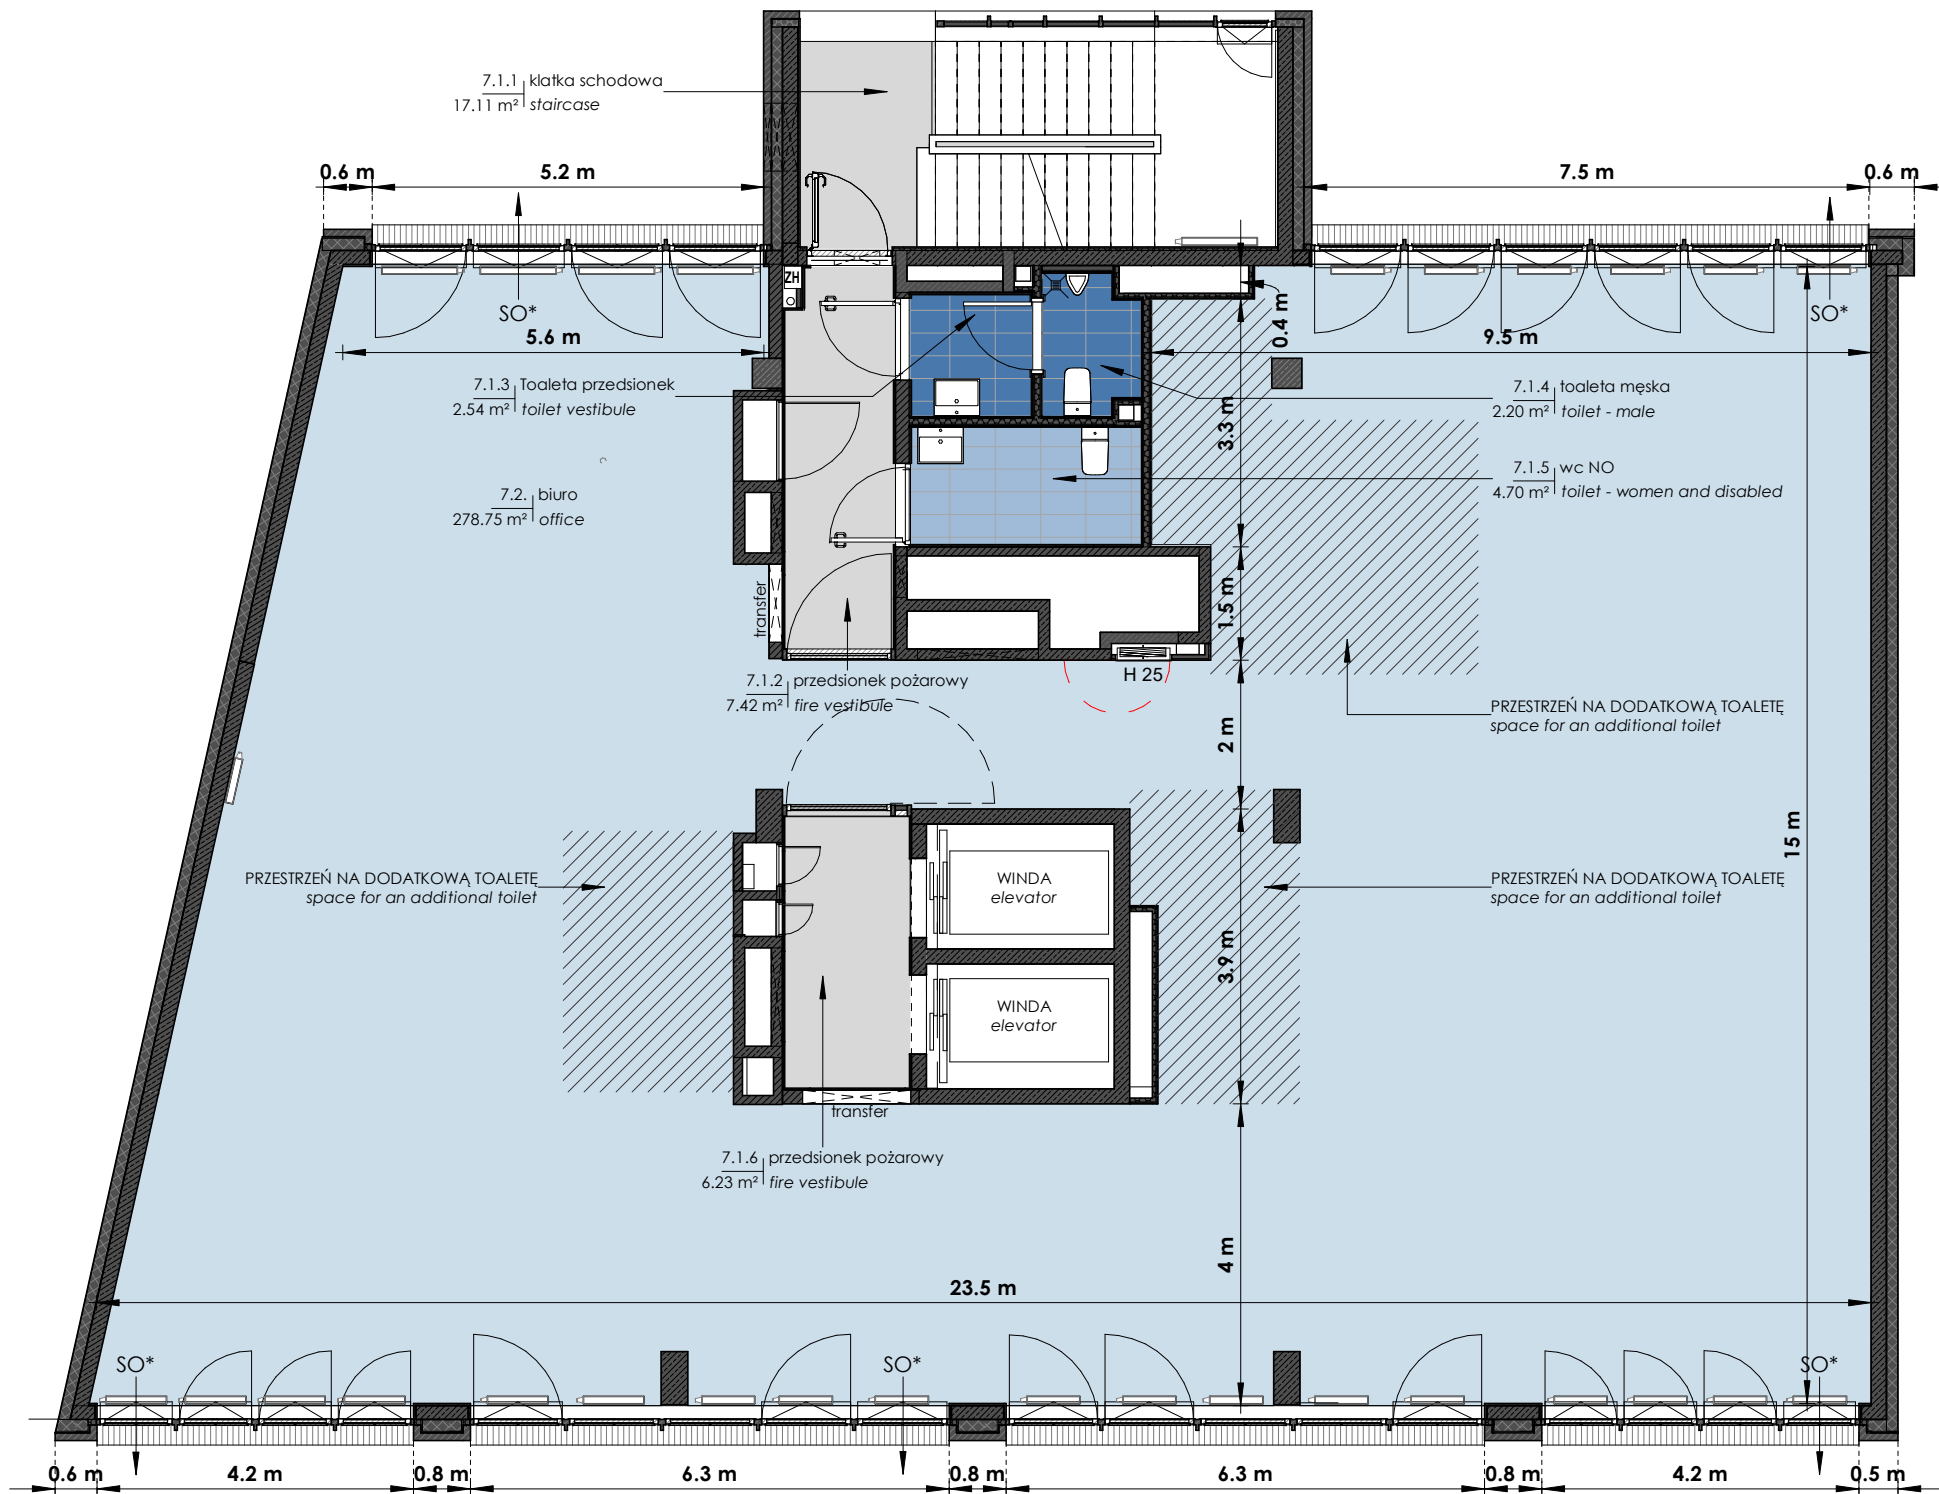

SO* - OKNO KOMPENSACYJNE WYPOSAŻONE W SIŁOWNIK (W RAMACH SYSTEMU NAPONIEWIERZANIA I ODDYMNIANIA)
compensation window with actuator (aeration and smoke exhaust system)

ZESTAWIENIE POMIESZCZEŃ - KONDYGNACJA +7
(area list - level +7)

Nr	Nazwa	Name	Powierzchnia/ area [m2]
7.1.1	klątka schodowa	staircase	17.11
7.1.2	przedsionek pożarowy	fire vestibule	7.42
7.1.3	Toaleta przedsionek	toilet vestibule	2.54
7.1.4	toaleta męska	toilet - male	2.20
7.1.5	wc NO	toilet - women and disabled	4.70
7.1.6	przedsionek pożarowy	fire vestibule	6.23
7.2.	biuro	office	278.75
KON. 7			318.95

BIURO SPRZEDAŻY
ul. Sienna 39, Warszawa, tel. 22 654 38 38, 664 130 140,
biuro@volumetric.pl
www.grzybowska 94.pl