


GRZYBOWSKA 94

ANTRESOLA - POZIOM +1

mezzanine - level +1

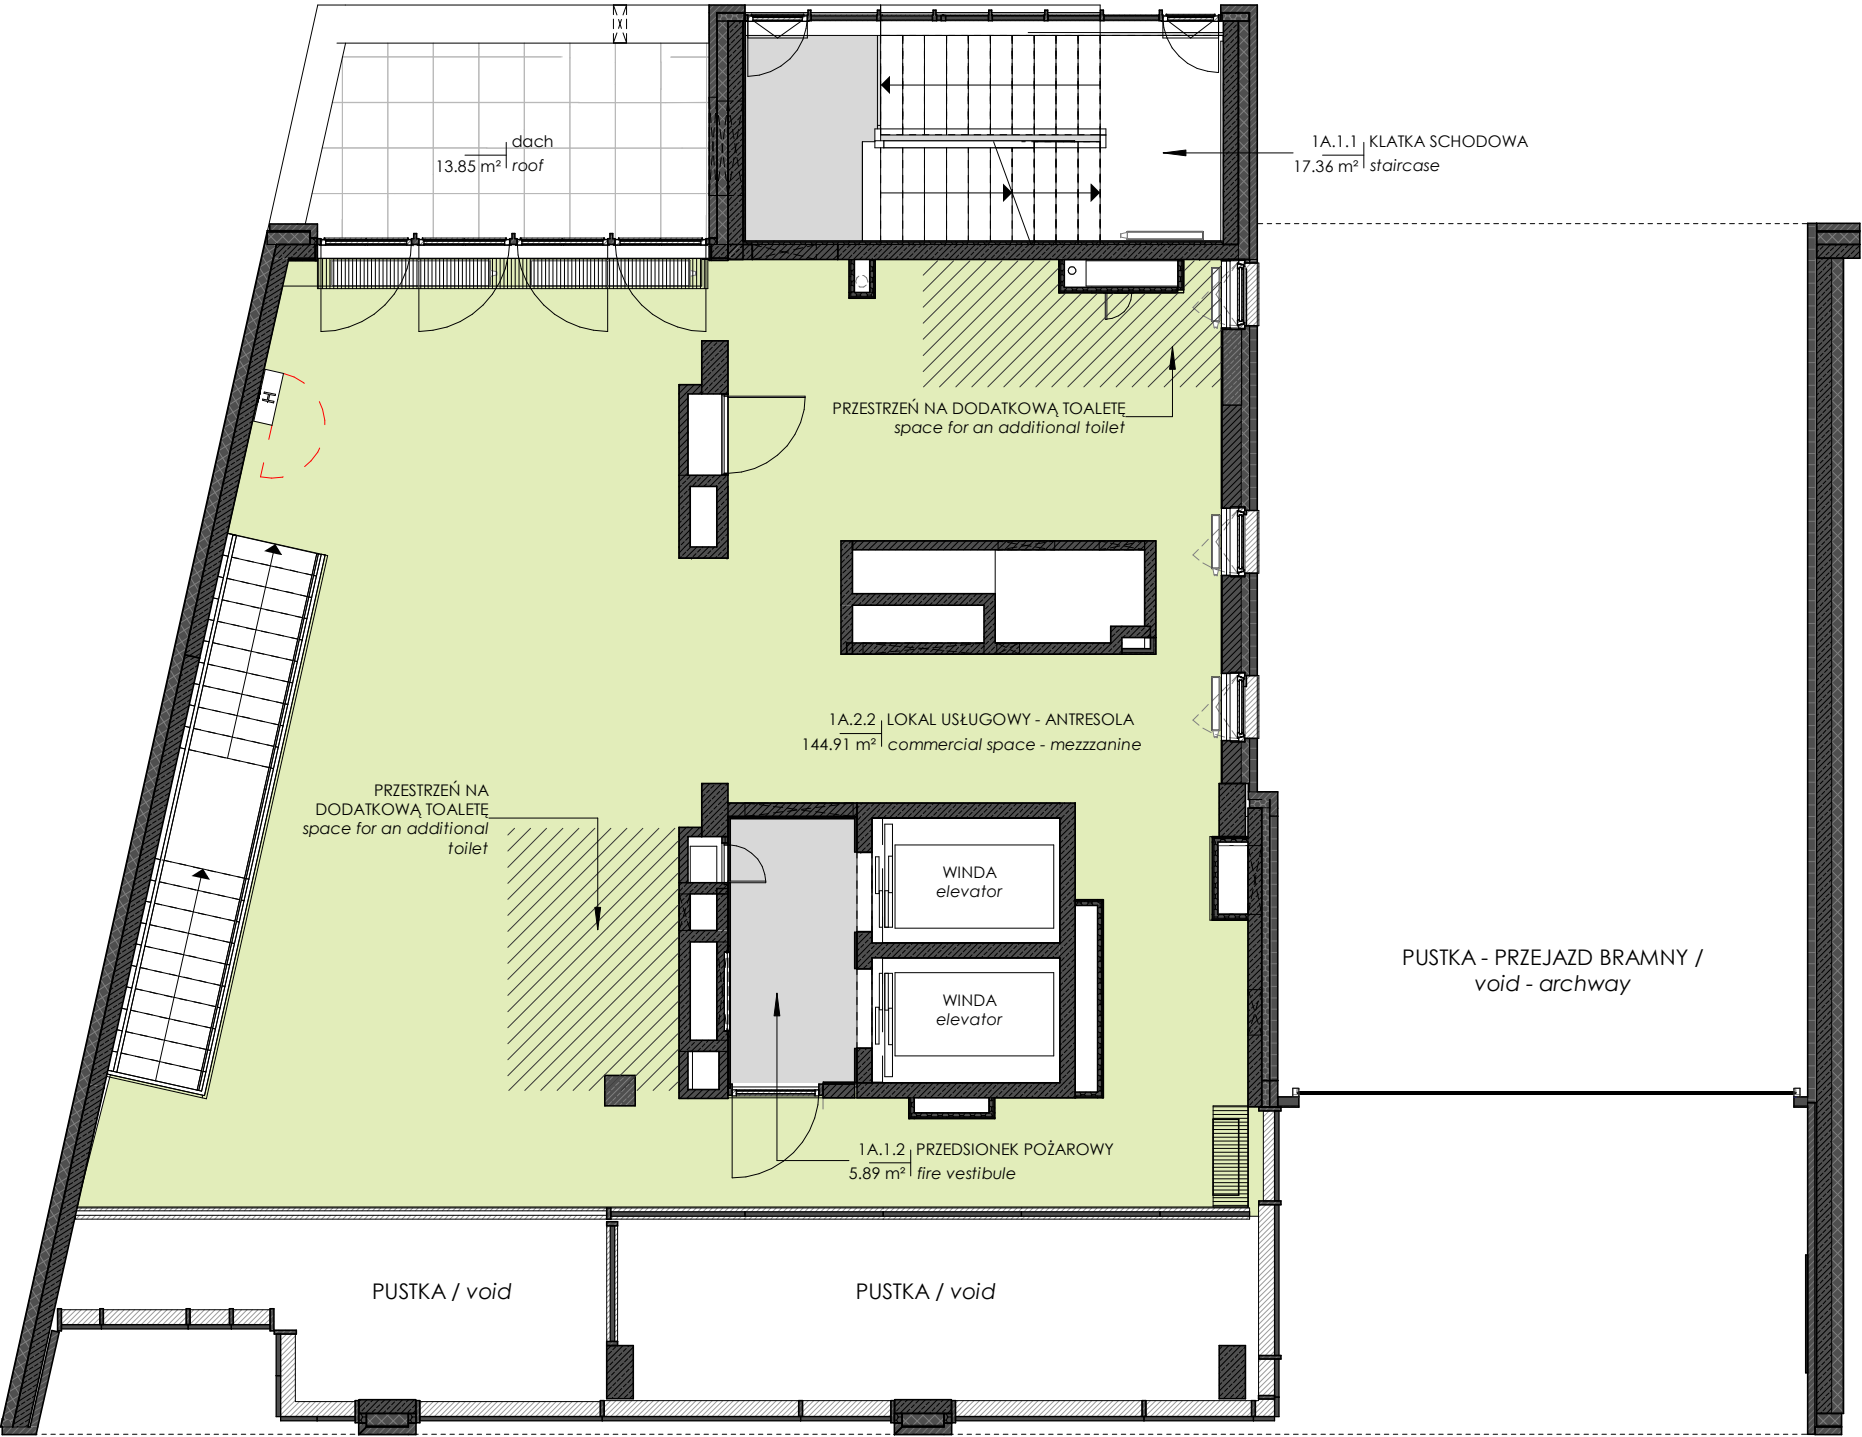

SO* - OKNO KOMPENSACYJNE WYPOSAŻONE W
SIŁOWNIK (W RAMACH
SYSTEMU NAPOWIERZANIA I ODDYMIANIA)
compensation window with actuator (aeration
and smoke exhaust system)

ZESTAWIENIE POMIESZCZEŃ - KONDYGNACJA +1
(area list - level +1)

Nr	Nazwa	Name	Powierzchnia / area [m2]
1A.1.1	KLATKA SCHODOWA	staircase	17.36
1A.1.2	PRZEDSIONEK POŻAROWY	fire vestibule	5.89
1A.2.2	LOKAL USŁUGOWY - ANTRESOLA	commercial space - mezzanine	144.91
ANTRESOLA			168.16

BIURO SPRZEDAŻY
ul. Sienna 39, Warszawa, tel. 22 654 38 38, 664 130 140,
biuro@volumetric.pl
www.grzybowska 94.pl

L-01A

projekt: **BUDYNEK BIUROWY Z USŁUGAMI I GARAŻEM PODZIEMNYM**

adres inwestycji: ul.Grzybowska 94, Warszawa

inwestor: Volumetric
Nieruchomości
sp. z o.o.

data 21/11/22

autor: 90 Architekci sp. z o.o.
ul. Jaworzyńska 7/9,
00-634 Warszawa
tel. +48 646 00 05,
fax +48 22 826 98 40

