


GRZYBOWSKA 94

PODZIAŁ NA 3 LOKALE (PRZYKŁAD 2)

division into 3 premises (example 2)

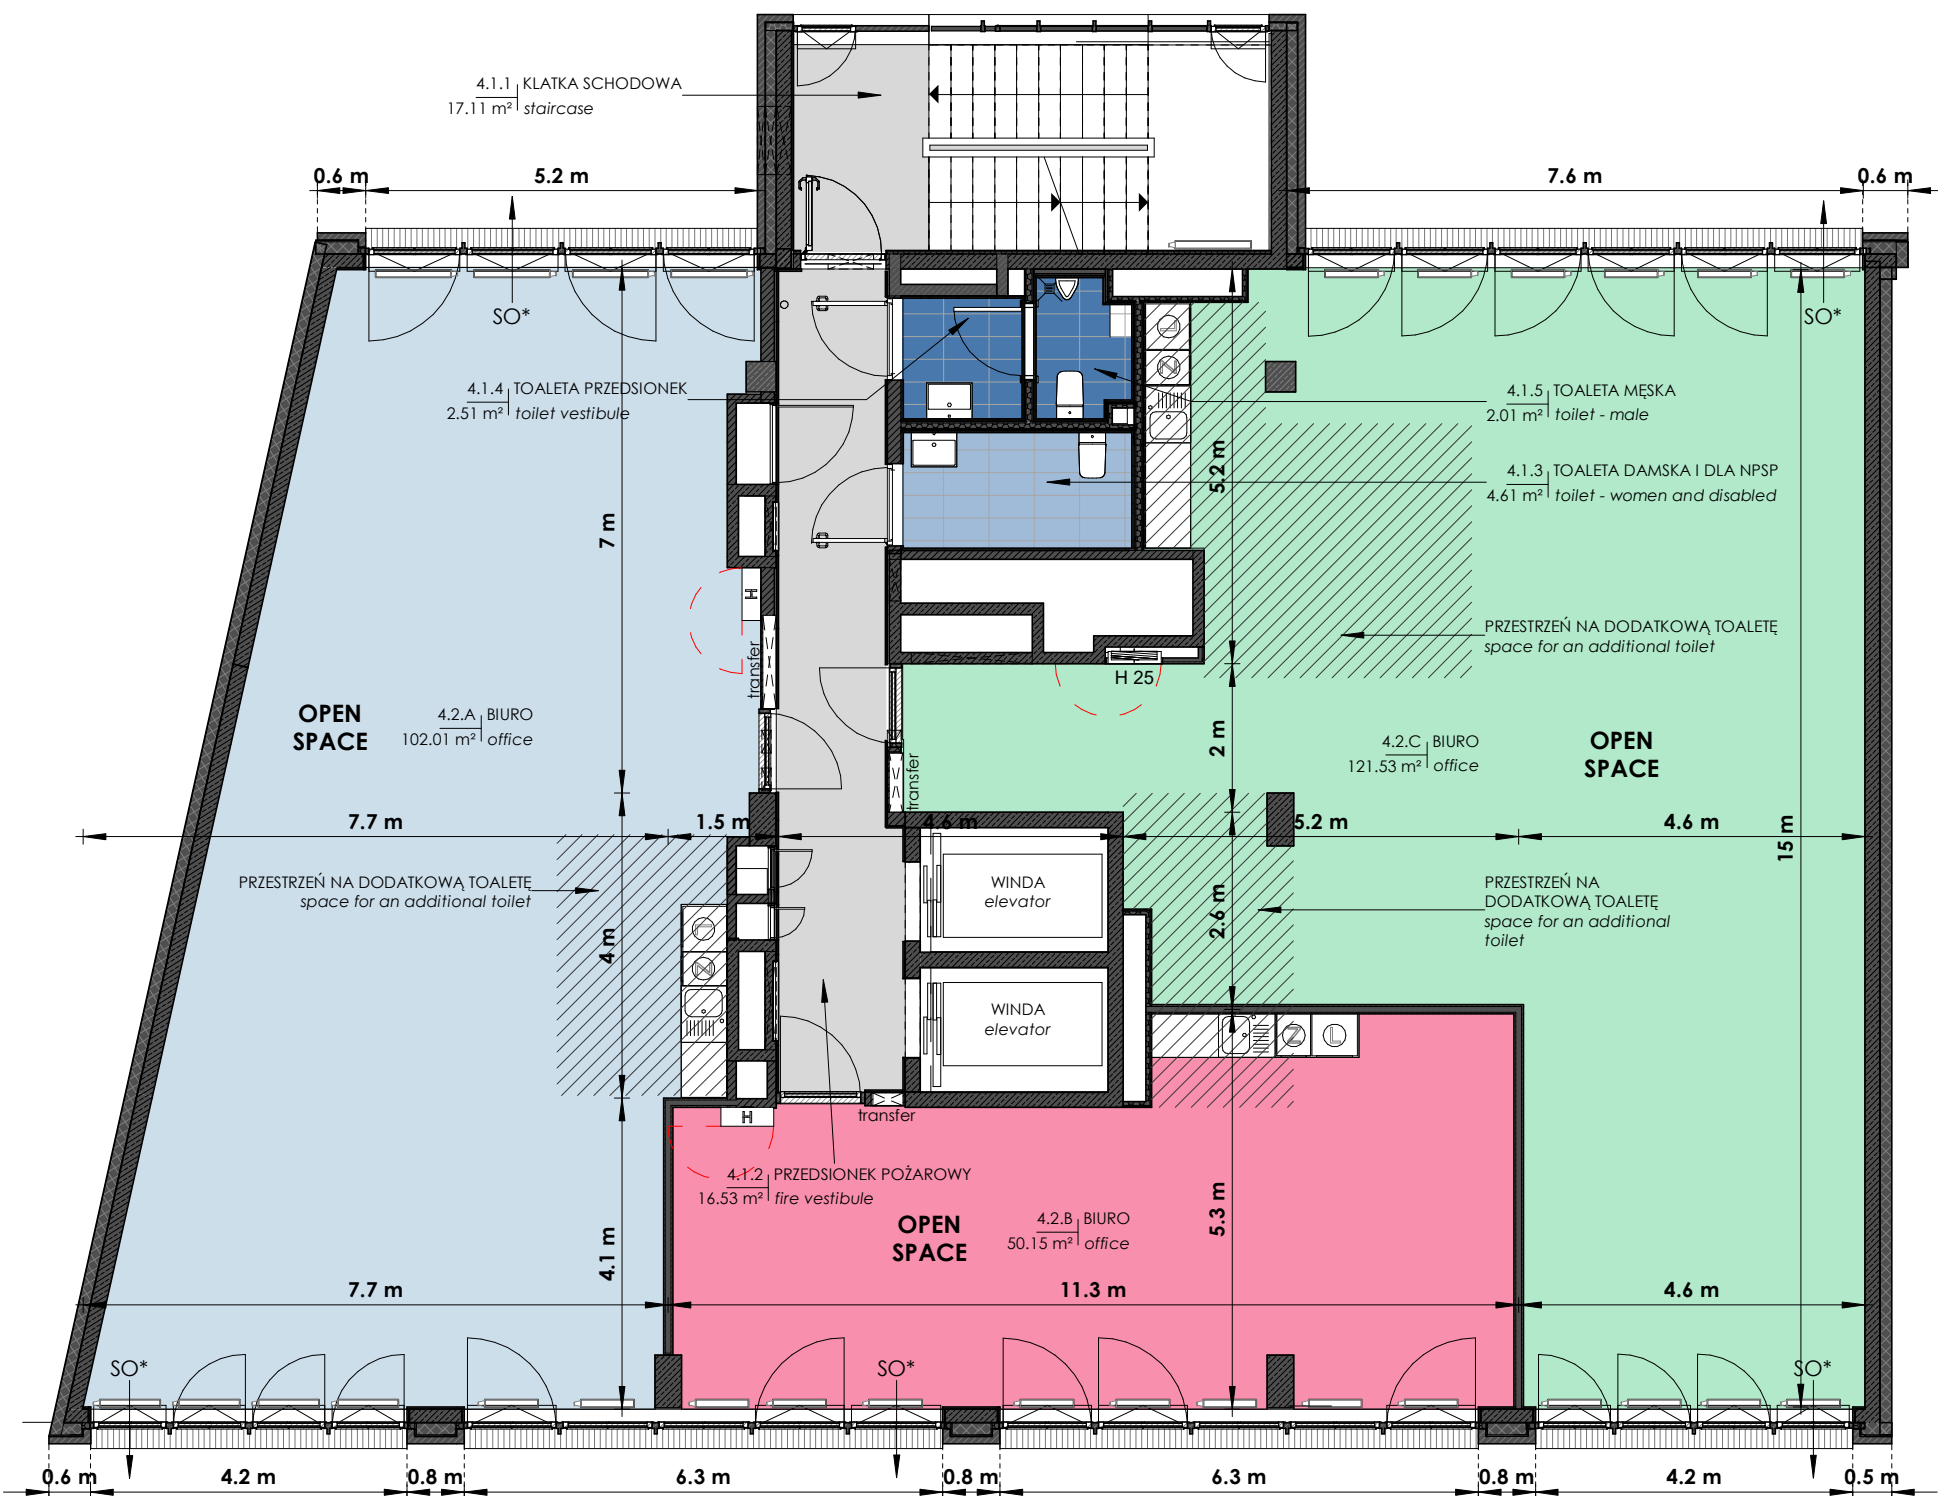

SO* - OKNO / DRZWI KOMPENSACYJNE WYPOSAŻONE W SIŁOWNIK (W RAMACH SYSTEMU NAPOWIERZANIA I ODDYMIANIA)

compensation window / door with actuator (aeration and smoke exhaust system)

ZESTAWIENIE POMIESZCZEŃ - PODZIAŁ NA 3 LOKALE, PRZYKŁAD 1 (area list - 3 premises example 2)

Nr	Nazwa	Name	Powierzchnia / area [m2]
4.1.1	KLATKA SCHODOWA	staircase	17.11
4.1.2	PRZEDSIONEK POŻAROWY	fire vestibule	16.53
4.1.3	TOALETA DAMSKA I DLA NPSP	toilet - women and disabled	4.61
4.1.4	TOALETA PRZEDSIONEK	toilet vestibule	2.51
4.1.5	TOALETA MĘSKA	toilet - male	2.01
4.2.A	BIURO	office	102.01
4.2.B	BIURO	office	50.15
4.2.C	BIURO	office	121.53
ŁĄCZNA POW. NA SPRZEDAŻ			299.35

DO OKREŚLENIA POWIERZCHNI PRZYJĘTO NORMĘ PN-ISO 9836:2022-07

BIURO SPRZEDAŻY
ul. Sienna 39, Warszawa, tel. 22 654 38 38, 664 130 140,
biuro@volumetric.pl
www.grzybowska94.pl

L_E_02

projekt: **BUDYNEK BIUROWY Z USŁUGAMI I GARAŻEM PODZIEMNYM**

adres inwestycji: ul.Grzybowska 94, Warszawa

inwestor: Volumetric Nieruchomości sp. z o.o.

data 05/12/2022

autor: 90 Architekci sp. z o.o.

ul. Jaworzyńska 7/9, 00-634 Warszawa
tel. +48 646 00 05, fax +48 22 826 98 40

