


GRZYBOWSKA 94

PODZIAŁ NA 4 LOKALE (PRZYKŁAD 3)
division into 4 premises (example 3)

94

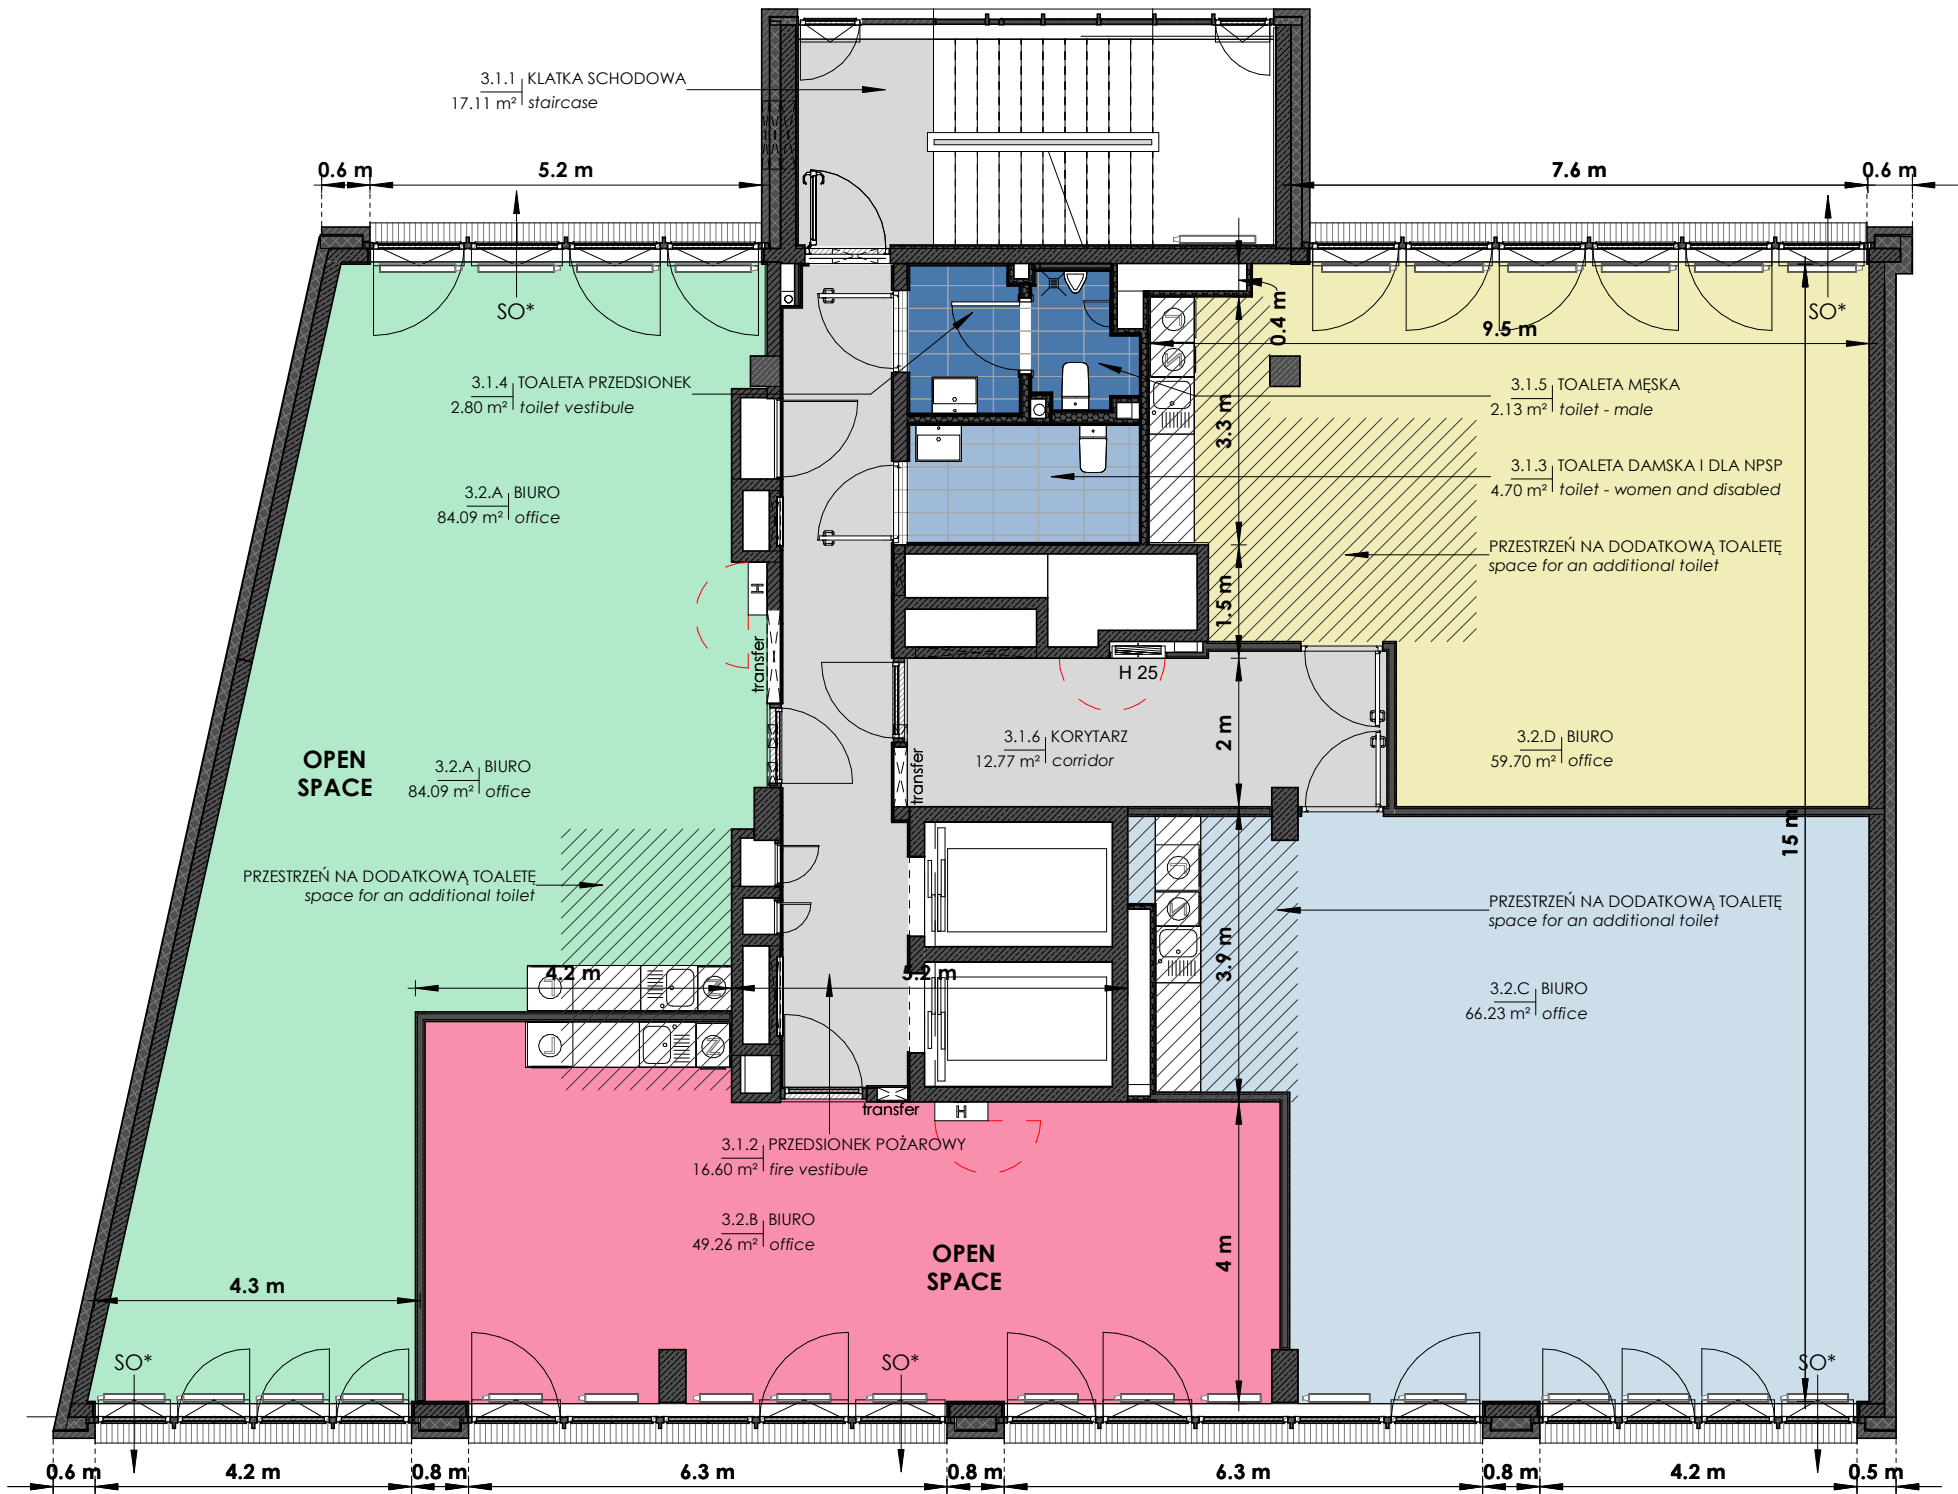

SO* - OKNO / DRZWI KOMPENSACYJNE WYPOSAŻONE W SIŁOWNIK (W RAMACH SYSTEMU NAPONIEWIERZANIA I ODDYMIANIA)
compensation window / door with actuator (aeration and smoke exhaust system)

ZESTAWIENIE POMIESZCZEŃ - PODZIAŁ NA 4 LOKALE, PRZYKŁAD 3 (area list - 4 premises, example 3)

Nr	Nazwa	Name	Powierzchnia / area [m2]
3.1.1	KLATKA SCHODOWA	staircase	17.11
3.1.2	PRZEDSIONEK POŻAROWY	fire vestibule	16.60
3.1.3	TOALETA DAMSKA I DLA NPSP	toilet - women and disabled	4.70
3.1.4	TOALETA PRZEDSIONEK	toilet vestibule	2.80
3.1.5	TOALETA MĘSKA	toilet - male	2.13
3.1.6	KORYTARZ	corridor	12.77
3.2.A	BIURO	office	84.09
3.2.B	BIURO	office	49.26
3.2.C	BIURO	office	66.23
3.2.D	BIURO	office	59.70
ŁĄCZNA POW. NA SPRZEDAŻ			298.29

DO OKREŚLENIA POWIERZCHNI PRZYJĘTO NORMĘ PN-ISO 9836:2022-07

BIURO SPRZEDAŻY
ul. Sienna 39, Warszawa, tel. 22 654 38 38, 664 130 140,
biuro@volumetric.pl
www.grzybowska94.pl

L_E_03
KL

projekt: BUDYNEK BIUROWY Z USŁUGAMI I GARAŻEM PODZIEMNYM
adres inwestycji: ul.Grzybowska 94, Warszawa

inwestor: Volumetric Nieruchomości sp. z o.o.
data 05/12/2022

autor: 90 Architekci sp. z o.o.
ul. Jaworzyńska 7/9, 00-634 Warszawa
tel. +48 646 00 05, fax +48 22 826 98 40

